



TRAFPROJECT

TRAFPROJECT ELWIRA MASŁOWSKA

ul. Kolberga 9/3, 25-620 Kielce

tel. kom. 606 619 630

e-mail: traf35@op.pl www.trafproject.pl

NIP: 959-102-89-33 REGON: 260298363

Projekt stałej organizacji ruchu

dla dróg wewnętrznych i parkingów

zarządzanych przez Spółdzielnię Mieszkaniową „Wichrowe Wzgórze”

- ul. Jana Nowaka-Jeziorańskiego nr 131 i nr 137

OPRACOWANIE PROJEKTU

mgr inż. Elwira Masłowska



TRAFPROJECT

ELWIRA MASŁOWSKA

ul. Kolberga 9/3, 25-620 Kielce

tel. 606 619 630

NIP 959-102-89-33 REG. 260298363

mgr inż. Piotr Sobota

ZAMAWIAJĄCY



SPÓŁDZIELNIA MIESZKANIOWA

WICHROWE WZGÓRZE

ul. Jana Nowaka-Jeziorańskiego 73, 25-432 Kielce

Kielce, luty 2022r.

Kielce, dnia 25.04.2022r.

SPÓŁDZIELNIA MIESZKANIOWA
„WICHROWE WZGÓRZE”
25-408 Kielce
ul. Jana Nowaka Jeziorańskiego 73
NIP 657-10-80-886

Spółdzielnia Mieszkaniowa
„WICHROWE WZGÓRZE”
ul. Jana Nowaka-Jeziorańskiego 73
25-432 Kielce

PODMIOT ZARZĄDZAJĄCY DROGAMI WEWNĘTRZNYMI

Na podstawie art. 10 ust. 7 ustawy *Prawo o ruchu drogowym* w związku z § 3 ust. 1a *Rozporządzenia Ministra Infrastruktury z dnia 23 września 2003 r. w sprawie szczegółowych warunków zarządzania ruchem na drogach oraz wykonywania nadzoru nad tym zarządzaniem* (Dz. U. 2017 poz. 784) **podmiot zarządzający drogami wewnętrznymi – Spółdzielnia Mieszkaniowa „WICHROWE WZGÓRZE”**

ZATWIERDZA

w całości bez zmian

**Projekt stałej organizacji ruchu dla dróg wewnętrznych i parkingów
na zarządzanych przez Spółdzielnię Mieszkaniową „Wichrowe Wzgórze”
- ul. Jana Nowaka-Jeziorańskiego nr 131 i nr 137**

Na podstawie § 8 ust. 7 *Rozporządzenia Ministra Infrastruktury z dnia 23 września 2003r. w sprawie szczegółowych warunków zarządzania ruchem na drogach oraz wykonywania nadzoru nad tym zarządzaniem* określam termin, w którym powinna zostać wprowadzona zatwierdzona organizacja ruchu: do dnia **31.12.2023 r.**

Zatwierdzona i wprowadzona stała organizacja ruchu jest ważna do momentu wprowadzenia nowej organizacji ruchu na podstawie nowego odrębnego zatwierdzonego projektu stałej organizacji ruchu.

Z-ca Prezesa ds. Ekonomicznych
Główna Księgowa

Elżbieta Pasternak

ZASTĘPCA PREZESA ZARZĄDU
ds. Technicznych

inż. Tadeusz Fedyk

PREZES ZARZĄDU

mgr inż. Artur Kozub

PODPIS

TT/284/17/IK/22

Kielce, dn. 08.02.2022r.

„Trafprojekt”

Elwira Masłowska

ul. Kolberga 9/3

25-620 Kielce

Dot.: projektu stałej organizacji ruchu dla dróg wewnętrznych i parkingów na Os. Świętokrzyskim w Kielcach zarządzanym przez Spółdzielnię Mieszkaniową „Wichrowe Wzgórze”

W odpowiedzi na pismo znak: TF/17/22 z dnia 02.02.2022r. Zarząd Spółdzielni Mieszkaniowej „Na Stoku” w Kielcach zatwierdza przesłany projekt stałej organizacji ruchu w zakresie znaków zlokalizowanych na działce nr 844/76.

Z poważaniem



PREZES ZARZĄDU
mgr inż. Marcin Łukawski

Otrzymują:

- 1) adresat
- 2) a/a

NIP: 657 16 89 340 REGON: 290702591

Tel. sekretariat: 41 331 23 15 Tel. centrala: 41 331 23 47 / 41 331 54 98

sekretariat@nastoku.kielce.pl

www.nastoku.kielce.pl

TT/284/18/IK/22

Kielce, dn. 08.02.2022r.

„Trafprojekt”

Elwira Masłowska

ul. Kolberga 9/3

25-620 Kielce

Dot.: projektu stałej organizacji ruchu dla dróg wewnętrznych i parkingów na Os. Świętokrzyskim w Kielcach zarządzanym przez Spółdzielnię Mieszkaniową „Wichrowe Wzgórze”

W odpowiedzi na pismo znak: TF/17/22 z dnia 02.02.2022r. Zarząd Spółdzielni Mieszkaniowej „Na Stoku” w Kielcach pozytywnie opiniuje projektu stałej organizacji ruchu.

Z poważaniem


PREZES ZARZĄDU
mgr inż. Marcin Łukawski

Otrzymują:

- 1) adresat
- 2) a/a

NIP: 657 16 89 340 REGON: 290702591

Tel. sekretariat: 41 331 23 15 Tel. centrala: 41 331 23 47 / 41 331 54 98

sekretariat@nastoku.kielce.pl

www.nastoku.kielce.pl

SPÓŁDZIELNIA MIESZKANIOWA
„WICHROWE WZGÓRZE”
25-408 Kielce
ul. Jana Nowaka-Jeziorańskiego 73
NIP 657-10-80-886

Kielce, dnia 25.04.2022r.

Spółdzielnia Mieszkaniowa
„WICHROWE WZGÓRZE”
ul. Jana Nowaka-Jeziorańskiego 73
25-432 Kielce

PODMIOT ZARZĄDZAJĄCY DROGAMI WEWNĘTRZNYMI

OPINIA

Opiniujemy pozytywnie „Projekt stałej organizacji ruchu dla dróg wewnętrznych i parkingów na zarządzanych przez Spółdzielnię Mieszkaniową „Wichrowe Wzgórze” – ul. Jana Nowaka-Jeziorańskiego nr 131 i nr 137” w zakresie znaku poziomego P-20 „koperta” zlokalizowanego częściowo na działce 894/229 i działce nr 844/76 oraz połączenia z drogą publiczną ul. Jana Nowaka-Jeziorańskiego.

Z-ca Prezesa ds. Ekonomicznych
Główna Księgowa
Elżbieta Pasiernak

ZASTĘPCA PREZESA ZARZĄDU
ds. Technicznych
inż. Tadeusz Fedyk

PREZES ZARZĄDU
mgr inż. Artur Kozub

Kielce, dnia 25.04.2022r.

SPÓŁDZIELNIA MIESZKANIOWA
„WICHROWE WZGÓRZE”
25-408 Kielce
ul. Jana Nowaka Jeziorańskiego 73
NIP 657-10-80-886

Spółdzielnia Mieszkaniowa
„WICHROWE WZGÓRZE”
ul. Jana Nowaka-Jeziorańskiego 73
25-432 Kielce

PODMIOT ZARZĄDZAJĄCY DROGAMI WEWNĘTRZNYMI

Na podstawie art. 10 ust. 7 ustawy *Prawo o ruchu drogowym* w związku z § 3 ust. 1a *Rozporządzenia Ministra Infrastruktury z dnia 23 września 2003 r. w sprawie szczegółowych warunków zarządzania ruchem na drogach oraz wykonywania nadzoru nad tym zarządzaniem* (Dz. U. 2017 poz. 784) **podmiot zarządzający drogami wewnętrznymi – Spółdzielnia Mieszkaniowa „WICHROWE WZGÓRZE”**

ZATWIERDZA

w całości bez zmian

**Projekt stałej organizacji ruchu dla dróg wewnętrznych i parkingów
na zarządzanych przez Spółdzielnię Mieszkaniową „Wichrowe Wzgórze”
- ul. Jana Nowaka-Jeziorańskiego nr 131 i nr 137**

Na podstawie § 8 ust. 7 *Rozporządzenia Ministra Infrastruktury z dnia 23 września 2003r. w sprawie szczegółowych warunków zarządzania ruchem na drogach oraz wykonywania nadzoru nad tym zarządzaniem* określam termin, w którym powinna zostać wprowadzona zatwierdzona organizacja ruchu: do dnia **31.12.2023 r.**

Zatwierdzona i wprowadzona stała organizacja ruchu jest ważna do momentu wprowadzenia nowej organizacji ruchu na podstawie nowego odrębnego zatwierdzonego projektu stałej organizacji ruchu.

Z-ca Prezesa ds. Ekonomicznych
Główna Księgowa

Elżbieta Pasternak

ZASTĘPCA PREZESA ZARZĄDU
ds. Technicznych

inż. Tadeusz Fedyk

PREZES ZARZĄDU

mgr inż. Artur Kozub

PODPIS

TRAFPROJECT
Elwira Masłowska
ul. Kolberga 9/3
25-620 Kielce

OPINIA

Komendanta Miejskiego Policji w Kielcach

Na podstawie art. 10 ustawy z dnia 20 czerwca 1997 roku – Prawo o Ruchu Drogowym (Dz. U. z 2018 r. poz. 1990) w związku z paragrafem 7 ust. 2 pkt. 3 Rozporządzenia Ministra Infrastruktury z dnia 23 września 2003 roku w sprawie szczegółowych warunków zarządzania ruchem na drogach oraz wykonywania nadzoru nad tym zarządzaniem (Dz. U. z 2017 roku poz. 784.),

Opiniuję bez uwag projekt stałej organizacji ruchu dla dróg wewnętrznych i parkingów zarządzanych przez Spółdzielnię Mieszkaniową „Wichrowe Wzgórze” – ul. Jana Nowaka-Jeziorańskiego nr 131 i nr 137 w zakresie pasa drogowego ul. Jana Nowaka-Jeziorańskiego.

z upoważnienia
Komendanta Miejskiego
Policji w Kielcach
NACZELNIK
WYDZIAŁU RUCHU DROGOWEGO
KMP W KIELCACH

kom. Przemysław Wójcik

Wvk. w 2 egz.

Egz. nr 1 – adresat

Egz. nr 2 – a/a.

Opr. P.D.

WD.RDI.420.95.2022.AU

Kielce, dn. 19.04.2022 r.

**Trafprojekt
Elwira Masłowska
ul. Kolberga 9/3
25-620 Kielce**

Dotyczy: projektu stałej organizacji ruchu na ul. Jana Nowaka - Jeziorańskiego nr 131 i nr 137 w Kielcach w zakresie połączeń z drogami wewnętrznymi zarządzanymi przez Spółdzielnię Mieszkaniową „Wichrowe Wzgórze”. Pismo z dnia 18.03.2022 r. (data wpływu 22.03.2022 r.).

Zgodnie z § 7 ust. 2. pkt. 4. rozporządzenia Ministra Infrastruktury z dnia 23 września 2003 r. w sprawie szczegółowych warunków zarządzania ruchem na drogach oraz wykonywania nadzoru nad tym zarządzaniem (Dz. U. 2017 poz. 784) Miejski Zarząd Dróg w Kielcach przekazuje opinię do projektu stałej organizacji ruchu jw. w zakresie pasa drogowego ul. Jana Nowaka- Jeziorańskiego.

1. Zinwentaryzować oznakowanie poziome oraz znak A-7 na połączeniu z ul. Jeziorańskiego, który należy pozostawić.

Projekt stałej organizacji ruchu należy złożyć celem zatwierdzenia do organu zarządzającego ruchem w mieście, którego zadania realizuje Stanowisko ds. Zarządzania Ruchem Drogowym, Kancelaria Prezydenta, Urząd Miasta Kielce, ul. Strycharska 6, 25-659 Kielce.

ZASTĘPCA DYREKTORA
ds. Utrzymania
mgr inż. Jarosław Sobóń

Otrzymują:

1 x Adresat

1 x a/a

Sprawę prowadzi:
Wydział Dróg i Inżynierii Ruchu
Agnieszka Urbańska, tel.: (41) 34 02 881

PROJEKT ZAWIERA:

- Opis techniczny
- Rys. 1 – Plan orientacyjny, skala 1:10 000
- Rys. 2 – Plan sytuacyjny, skala 1:500

OPIS TECHNICZNY

1. Przedmiot opracowania

Przedmiotem niniejszego opracowania jest projekt stałej organizacji ruchu dla dróg wewnętrznych i parkingów zarządzanych przez Spółdzielnię Mieszkaniową „Wichrowe Wzgórze” – w obszarze ul. Jana Nowaka-Jeziorańskiego nr 131 i nr 137.

2. Materiały wyjściowe

- Zlecenie od Zamawiającego.
- Mapa zasadnicza od Zamawiającego.
- Wytyczne od Zamawiającego.
- Wizja lokalna w terenie.

3. Podstawa opracowania

- Rozporządzenie Ministrów Infrastruktury oraz Spraw Wewnętrznych i Administracji w sprawie znaków i sygnałów drogowych (tekst jednolity Dz. U. z 2019r. poz. 2310 z późn. zm.),
- Rozporządzenie Ministra Infrastruktury z dnia 3 lipca 2003r. w sprawie szczegółowych warunków technicznych dla znaków i sygnałów świetlnych oraz urządzeń bezpieczeństwa ruchu i warunków ich umieszczania na drogach (tekst jednolity Dz. U. z 2019r. poz. 2311 z późn. zm.),
- Rozporządzenie Ministra Infrastruktury z dnia 23 września 2003r. w sprawie szczegółowych warunków zarządzania ruchem na drogach oraz wykonywania nadzoru nad tym zarządzaniem (tekst jednolity Dz. U. 2017 poz. 784),
- Ustawa z dnia 20 czerwca 1997r. Prawo o ruchu drogowym (tekst jednolity Dz. U. 2021 poz. 450 z późn. zm.),
- Ustawa z dnia 21 marca 1985r. o drogach publicznych (tekst jednolity Dz. U. 2021 poz. 1376),
- Obowiązujące normy, przepisy i wytyczne związane z zakresem opracowania.

4. Stan istniejący

Zakres niniejszego opracowania obejmuje drogę wewnętrzną wraz z zatokami postojowymi położoną przy blokach ul. Jana Nowaka-Jeziorańskiego nr 131 i nr 137, na działce nr 894/229 (obręb 7). Posiada ona jedno połączenie z drogą publiczną.

Osiedle Świątokrzyskie położone jest w północno-wschodniej części Kielc. Zostało wybudowane na przełomie lat 70 i 80 XX wieku w technologii wielkiej płyty. Zarządzane jest przez Spółdzielnię Mieszkaniową „Wichrowe Wzgórze”. Granice osiedla stanowią ulice: Marszałka Józefa Piłsudskiego (od północy), Biskupa Mariana Jaworskiego (od zachodu) i Jana Nowaka-Jeziorańskiego (od południa i wschodu).

Ulica Jana Nowaka-Jeziorańskiego (droga gminna nr 301437T) jest drogą jednojezdniową dwukierunkową dwupasową obsługującą ruch lokalny – dojazd do budynków mieszkalnych wielorodzinnych, punktów usługowych, użyteczności publicznej (szkoły, przedszkola, przychodnie) oraz terenów prywatnych i garaży. Początek drogi to skrzyżowanie typu rondo z ul. Biskupa Mariana Jaworskiego, a koniec – skrzyżowanie zwykłe z ul. Generała Władysława Sikorskiego i ul. Starogórką. Na odcinku wzdłuż granicy Osiedla Świątokrzyskiego jest drogą jednojezdniową dwukierunkową dwupasową o nawierzchni bitumicznej szerokości około 7,0 m. Ruch pieszych odbywa się chodnikami. Wody opadowe odprowadzane są poprzez wpusty drogowe do kanalizacji deszczowej.

Na drodze wewnętrznej objętej niniejszym opracowaniem pojazdy parkują w zatokach postojowych i na drogach wewnętrznych. Ruch pieszych odbywa się częściowo chodnikami, a częściowo drogami wewnętrznymi. Wody opadowe odprowadzane są poprzez wpusty drogowe do kanalizacji deszczowej.

W stanie istniejącym drogi wewnętrzne objęte są strefą zamieszkania, o czym informują znaki D-40 „strefa zamieszkania” i D-41 „koniec strefy zamieszkania” zlokalizowane w pasie drogowym ul. Jana Nowaka-Jeziorańskiego.

W strefie zamieszkania obowiązują wszystkie przepisy ustawy Prawo o ruchu drogowym oraz dodatkowe szczególne rozwiązania z niej wynikające w odniesieniu do stref zamieszkania:

- 1) pierwszeństwo pieszych przed pojazdami w strefie zamieszkania (art. 11 ust. 5 ustawy Prawo o ruchu drogowym),
- 2) dopuszczalna prędkość 20 km/h w strefie zamieszkania (art. 20 ustawy PoRD),

- 3) dziecko do 7 lat może korzystać ze wszystkich dróg w strefie zamieszkania bez opieki dorosłych (art. 43 ust. 1 zd. 2 ustawy Prawo o ruchu drogowym),
- 4) postój dozwolony tylko w miejscach do tego wyznaczonych w strefie zamieszkania (art. 49 ust. 2 ustawy Prawo o ruchu drogowym).

5. Ogólna charakterystyka ruchu

Przedmiotowe drogi wewnętrzne obsługują ruch lokalny. Natężenie ruchu jest niewielkie, przeważa ruch docelowy. Pojazdy parkują w zatokach postojowych oraz na drogach wewnętrznych oraz na parkingu w pasie drogowym ul. Jana Nowaka-Jeziorańskiego.

6. Zakres opracowania

Niniejszy projekt stałej organizacji ruchu służy uporządkowaniu prawno-organizacyjnemu oznakowania drogowego przy ul. Jana Nowaka-Jeziorańskiego nr 131 i nr 137.

Droga wewnętrzna zapewniająca dojazd do bloków nr 131 i 137 zostanie objęta **strefą ruchu**. W tym celu zgodnie z Załącznikiem nr 1 do *Rozporządzenia Ministra Infrastruktury z dnia 3 lipca 2003 r. w sprawie szczegółowych warunków technicznych dla znaków i sygnałów drogowych oraz urządzeń bezpieczeństwa ruchu drogowego i warunków ich umieszczania na drogach* zaprojektowano przy granicy działki nr 894/229 znaki D-52 „strefa ruchu” i D-53 „koniec strefy ruchu”. W strefie ruchu obowiązują przepisy ustawy *Prawa o ruchu drogowym*.

Przedmiotowa droga wewnętrzna zostanie również objęta ograniczeniem **tonażu**. W tym celu przy granicy działki nr 894/229 zaprojektowano znak B-18 „zakaz wjazdu pojazdów o rzeczywistej masie całkowitej ponad **2,5t**” z tabliczką o treści „Nie dotyczy poj. służb miejskich i posiadających zgodę S. M. „Wichrowe Wzgórze”.

Przy południowej krawędzi drogi wewnętrznej zaprojektowano znak B-36 „zakaz zatrzymywania” celem wyeliminowania postojów przy krawędzi drogi po stronie bloku ul. Jana Nowaka-Jeziorańskiego nr 131.

Przy altanie śmietnikowej zaprojektowano stanowisko postojowe zastrzeżone – znak poziomy P-20 „koperta” wraz ze znakiem pionowym D-18a „parking – miejsce zastrzeżone” i tabliczką „Miejsce zastrzeżone dla poj. służb miejskich”.

Zaprojektowano przestawienie istniejących znaków D-40 „początek strefy zamieszkania” i D-41 „koniec strefy zamieszkania” oraz znaku B-18 „zakaz wjazdu pojazdów o rzeczywistej masie całkowitej ponad **2,5t**” z tabliczką „Nie dotyczy służb miejskich” – z wlotu ul. Jana Nowaka-Jeziorańskiego na początek parkingu położonego między w/w ulicą i blokiem nr 139 A.

W ramach niniejszego opracowania przesunięto znak D-18 „Parking” z tabliczką „Parking wyłącznie dla mieszkańców SM na Stoku budynek nr 139 A, B, C i tabliczką T-24 i umieszczono go na działce 844/76 zarządzanej przez SM „Na Stoku”.

Zgodnie ze wskazaniem podmiotu zarządzającego przedmiotową drogą wewnętrzną tj. S.M. „Wichrowe Wzgórze” zaprojektowano stanowisko dla osoby niepełnosprawnej w zatoce postojowej zlokalizowanej w rogu działki nr 894/229. Jego oznakowanie stanowi znak pionowy D-18a „parking – miejsce zastrzeżone” z tabliczką T-29 (tabliczka wskazująca, że miejsce parkingowe jest przeznaczone dla osób niepełnosprawnych) uzupełniony przez znaki poziome – P-20 „koperta” (utworzona z białej linii na obwodzie stanowiska oraz na przekątnych), z niebieskim tłem i symbolem P-24 „miejsce dla pojazdu osoby niepełnosprawnej”.


Przyjęta ilość stanowisk postojowych dla osób niepełnosprawnych i ich lokalizacja wynika z możliwości istniejącego zagospodarowania terenu oraz z potrzeb mieszkańców. Na tej podstawie podmiot zarządzający drogami wewnętrznymi – Spółdzielnia Mieszkaniowa „Wichrowe Wzgórze” wskazała ich ilość i lokalizację.

7. Uwagi

Warunki umieszczania znaków muszą być zgodne z *Rozporządzeniem Ministra Infrastruktury z dnia 3 lipca 2003r. w sprawie szczegółowych warunków technicznych dla znaków i sygnałów świetlnych oraz urządzeń bezpieczeństwa ruchu i warunków ich umieszczania na drogach* (Dz. U. z 2019r. poz. 2311).


Znaki drogowe przy ulicy należy umieszczać tak, aby odległość krawędzi tarczy znaku od krawędzi korony drogi była nie mniejsza niż 0,5 m i nie większa niż 2,0 m.

Wielkość znaków pionowych na drogach wewnętrznych i gminnych: grupa M – MAŁE.

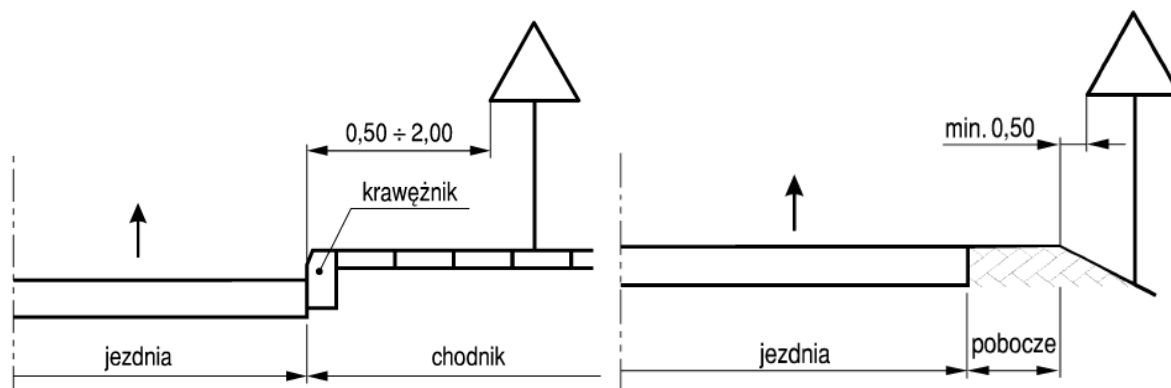

Rys. 1. Odległość znaków od krawędzi jezdni

Wysokość umieszczania znaków (dolnej krawędzi lub najniżej położonego punktu) w obszarze zabudowanym wynosi min. 2,00 m (min. 2,20 m dla chodnika). Jeśli na jednym słupku umieszczone są dwa znaki, to wysokość umieszczania znaków liczy się od dolnej krawędzi niżej położonego znaku. Przez niżej umieszczony znak rozumieć należy również dodatkowe tabliczki pod znakami.

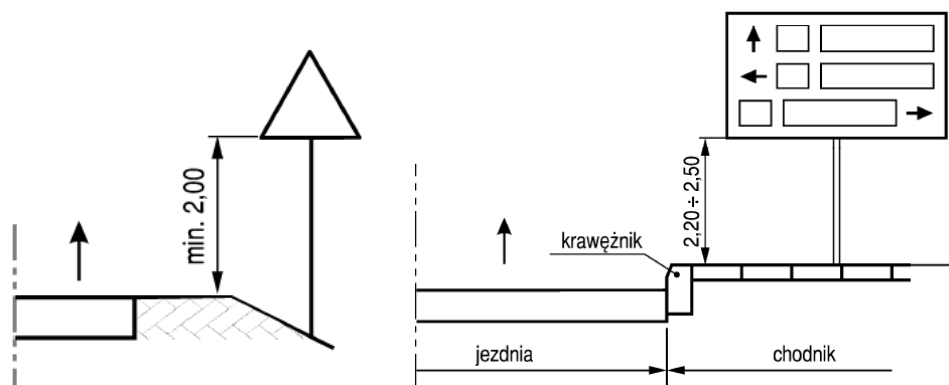


Rys. 2. Wysokość umieszczania znaków

Wdrożenie oznakowania zgodnego z niniejszym projektem:

- na działce nr 894/229 oraz na działce nr 844/76 (w zakresie znaku poziomego P-20 „koperta”) należy do S.M. „Wichrowe Wzgórze”,
- na działce nr 844/76 (oraz przestawienie istniejących znaków dotyczących zatoki postojowej na działce nr 844/76) należy do S.M. „Na Stoku”,
- na działce nr 876/23 stanowiącej pas drogowy drogi publicznej ul. Jana Nowaka-Jeziorańskiego należy do Miejskiego Zarządu Dróg w Kielcach.

**Przewidywany termin wprowadzenia nowej stałej organizacji ruchu:
do dnia 31 grudnia 2024r.**

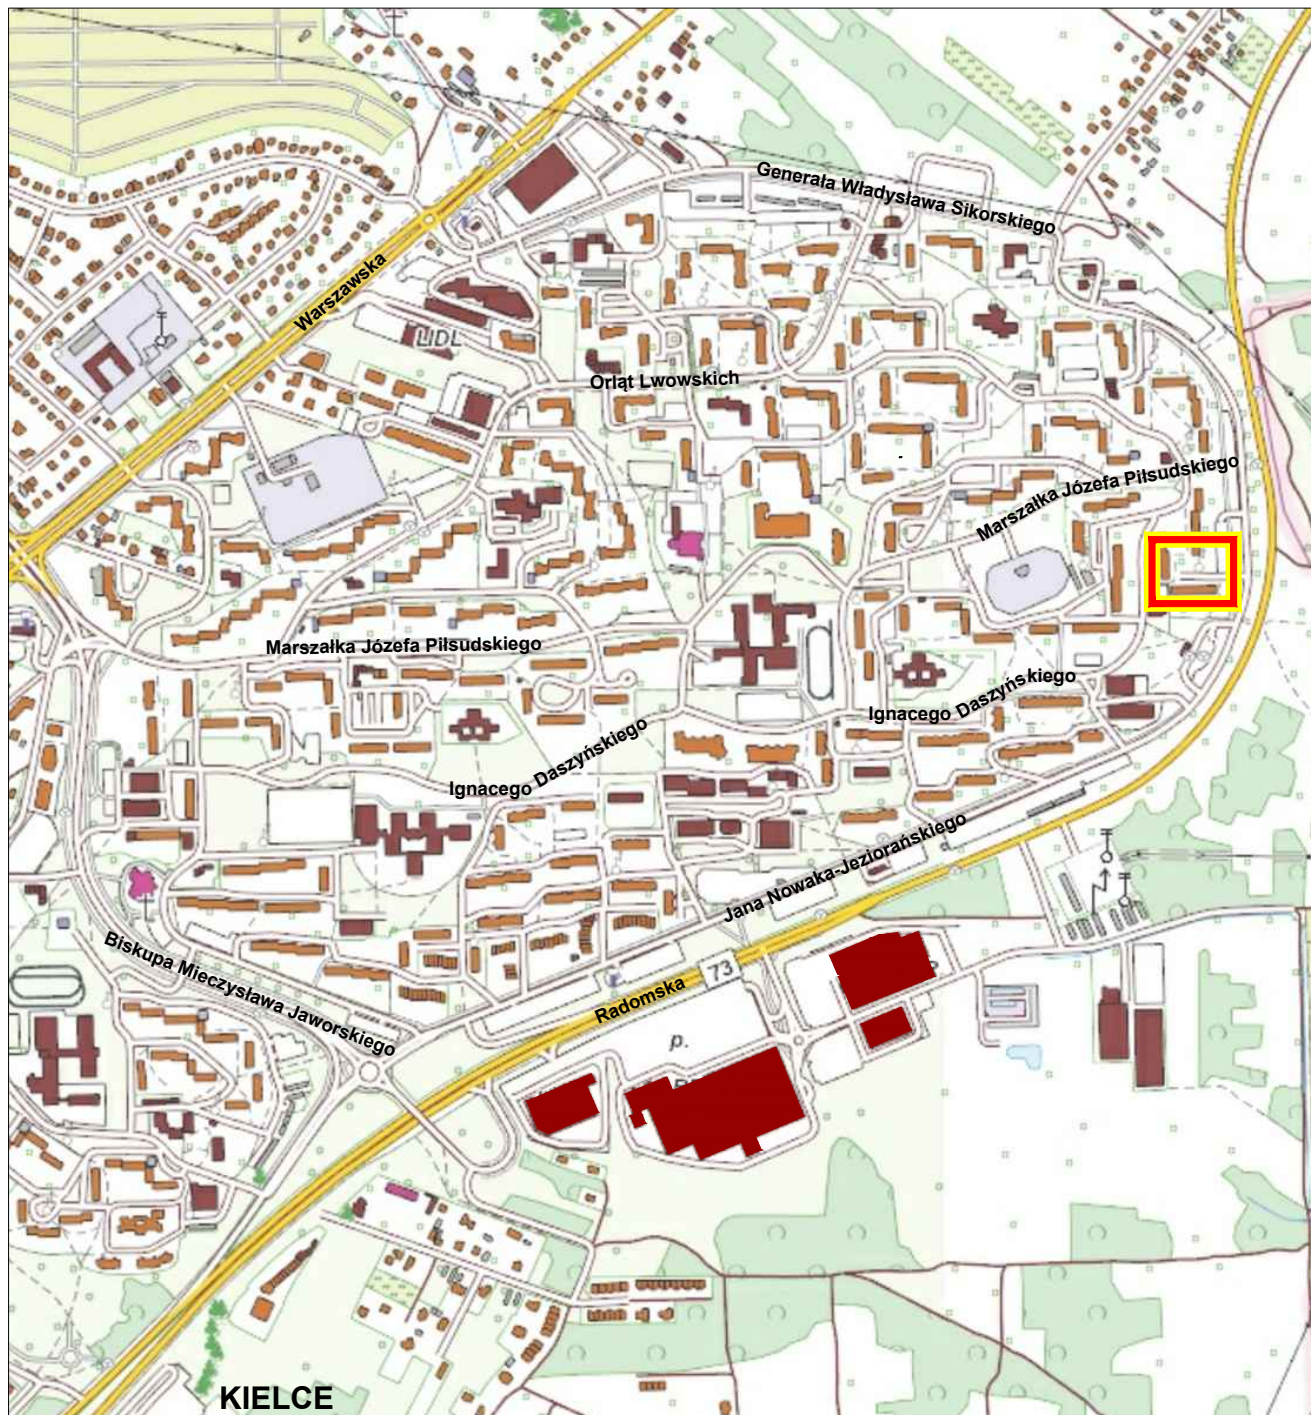

LEGENDA:

 - lokalizacja zadania



TRAFPROJECT

TRAFPROJECT ELWIRA MASŁOWSKA

ul. Kolberga 9/3, 25-620 Kielce

tel. kom. 606 619 630


e-mail: traf35@op.pl www.trafproject.pl

NIP: 959-102-89-33 REGON: 260298363

Projekt stałej organizacji ruchu dla dróg wewnętrznych i parkingów zarządzanych przez Spółdzielnię Mieszkaniową "Wichrowe Wzgórze" - ul. Jana Nowaka-Jeziorańskiego nr 131 i nr 137

Plan orientacyjny

DATA	SKALA	NR. RYS.
02.2022	1:10 000	1

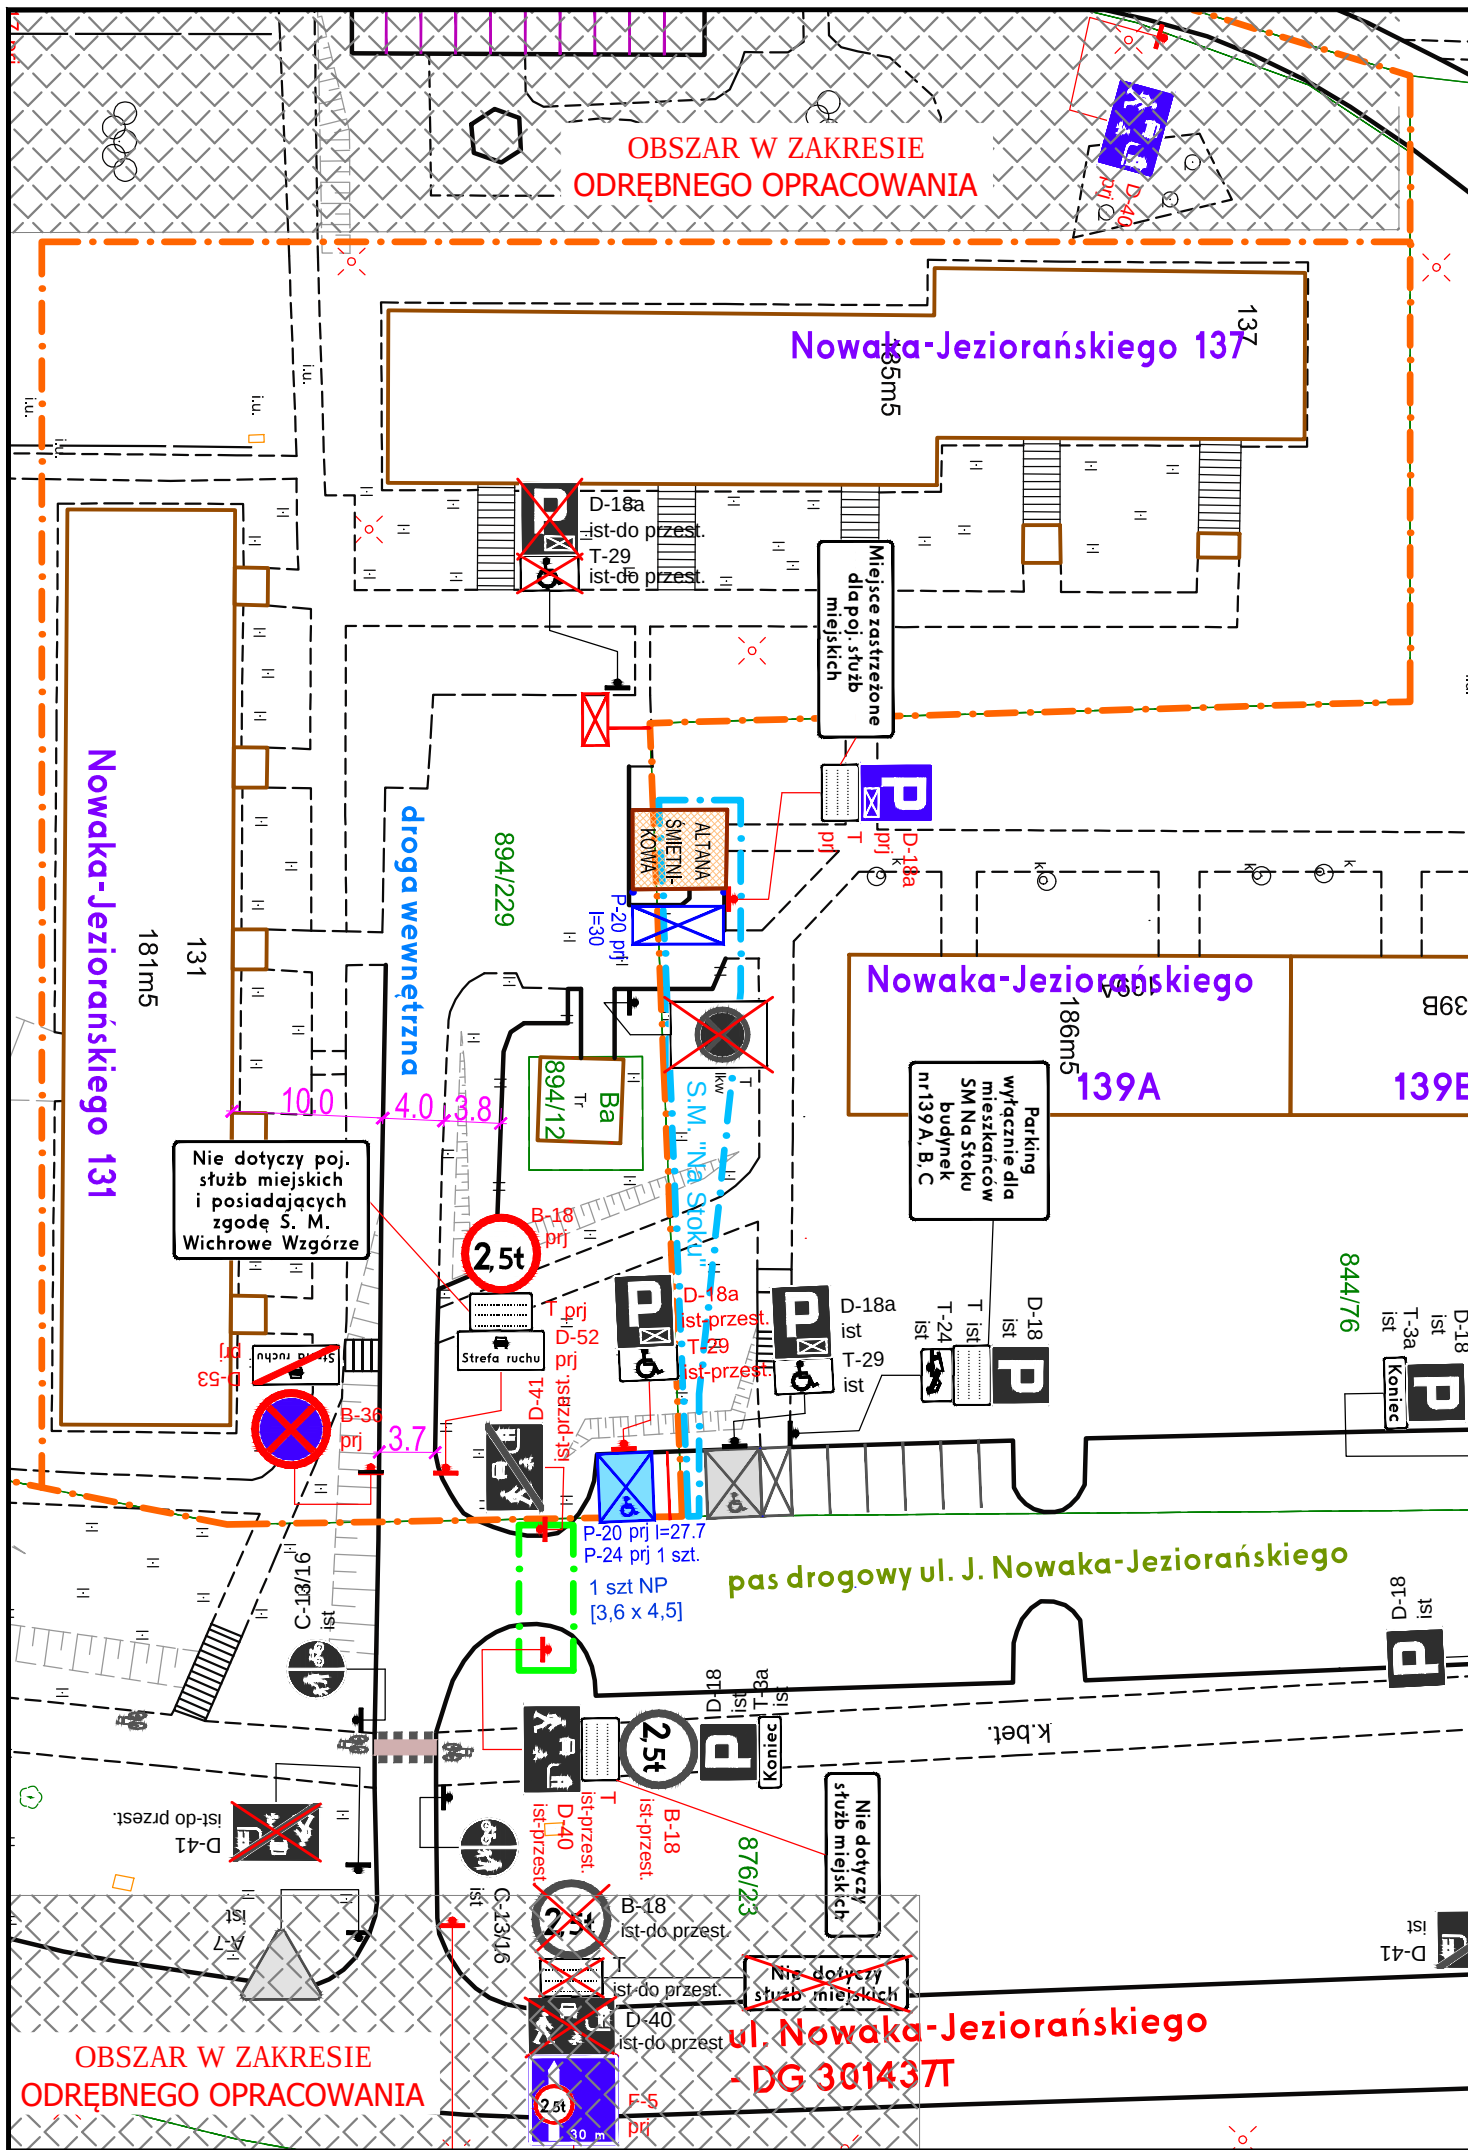

LEGENDA DO SYMBOLI:

- projektowane oznakowanie pionowe
- istniejące oznakowanie pionowe
- przestawiane oznakowanie pionowe
- istniejące oznakowanie pionowe do usunięcia
- istniejące oznakowanie poziome
- projektowane oznakowanie poziome
- usuwane oznakowanie poziome
- projektowane stanowiska dla osób niepełnosprawnych (znaki poziome P-20 + P-24, niebieskie tło)
- altany śmietnikowe
- granica opracowania - obszar S.M. Wichrowe
- granica opracowania - obszar S.M. Na Stoku
- granica opracowania - pas drogowy drogi publ.
- krawędzie dróg
- krawędzie dróg obniżone
- obrzeża

LEGENDA DO OPISÓW:

- drogi w zarządzie S.M. Wichrowe Wzgórze
- drogi publiczne
- inne drogi
- adresy budynków

Projekt stałej organizacji ruchu dla dróg wewnętrznych i parkingów zarządzanych przez Spółdzielnię Mieszkaniową "Wichrowe Wzgórze" – ul. Jana Nowaka-Jeziorańskiego nr 131 i nr 137

Plan sytuacyjny

DATA	SKALA	NR. RYS.
02.2022	1:500	2



Załącznik: Wykaz oznakowania

OZNAKOWANIE PIONOWE				
Lp.	Znak	Projektowany	Przestawiany	Usuwany
1	B-18 „zakaz wjazdu pojazdów o rzeczywistej masie całkowitej ponad 2,5t”	1		
2	B-36 „zakaz zatrzymywania”	1		
3	D-18a „parking – miejsce zastrzeżone”	1	1	
4	D-52 „strefa ruchu”	1		
5	D-53 „koniec strefy ruchu”	1		
6	T-29 „tabliczka z symbolem osoby niepełnosprawnej”		1	
7	T „Nie dotyczy poj. służb miejskich i posiadających zgodę S.M. „Wichrowe Wzgórze”	1		
8	T „Miejsce zastrzeżone dla poj. służb miejskich”	1		
9	T - ze znakiem B-36			1
RAZEM		7	2	1

OZNAKOWANIE POZIOME				
Lp.	PROJEKTOWANE	Ilość, jm	m2/jm	Powierzchnia malowania, m²
1	P-20 „koperta”	57,7 m	0,12	6,92
2	P-24 „miejsce dla pojazdu osoby niepełnosprawnej”	1 szt.	0,76	0,76
SUMA (m2)				7,68
3	P-20 - powierzchnia niebieska	SUMA (m2)		16,20
Lp.	USUWANE	Ilość, jm	m2/jm	Powierzchnia malowania, m²
1	P-20 „koperta”	20,7 m	0,12	2,48
SUMA (m2)				2,48